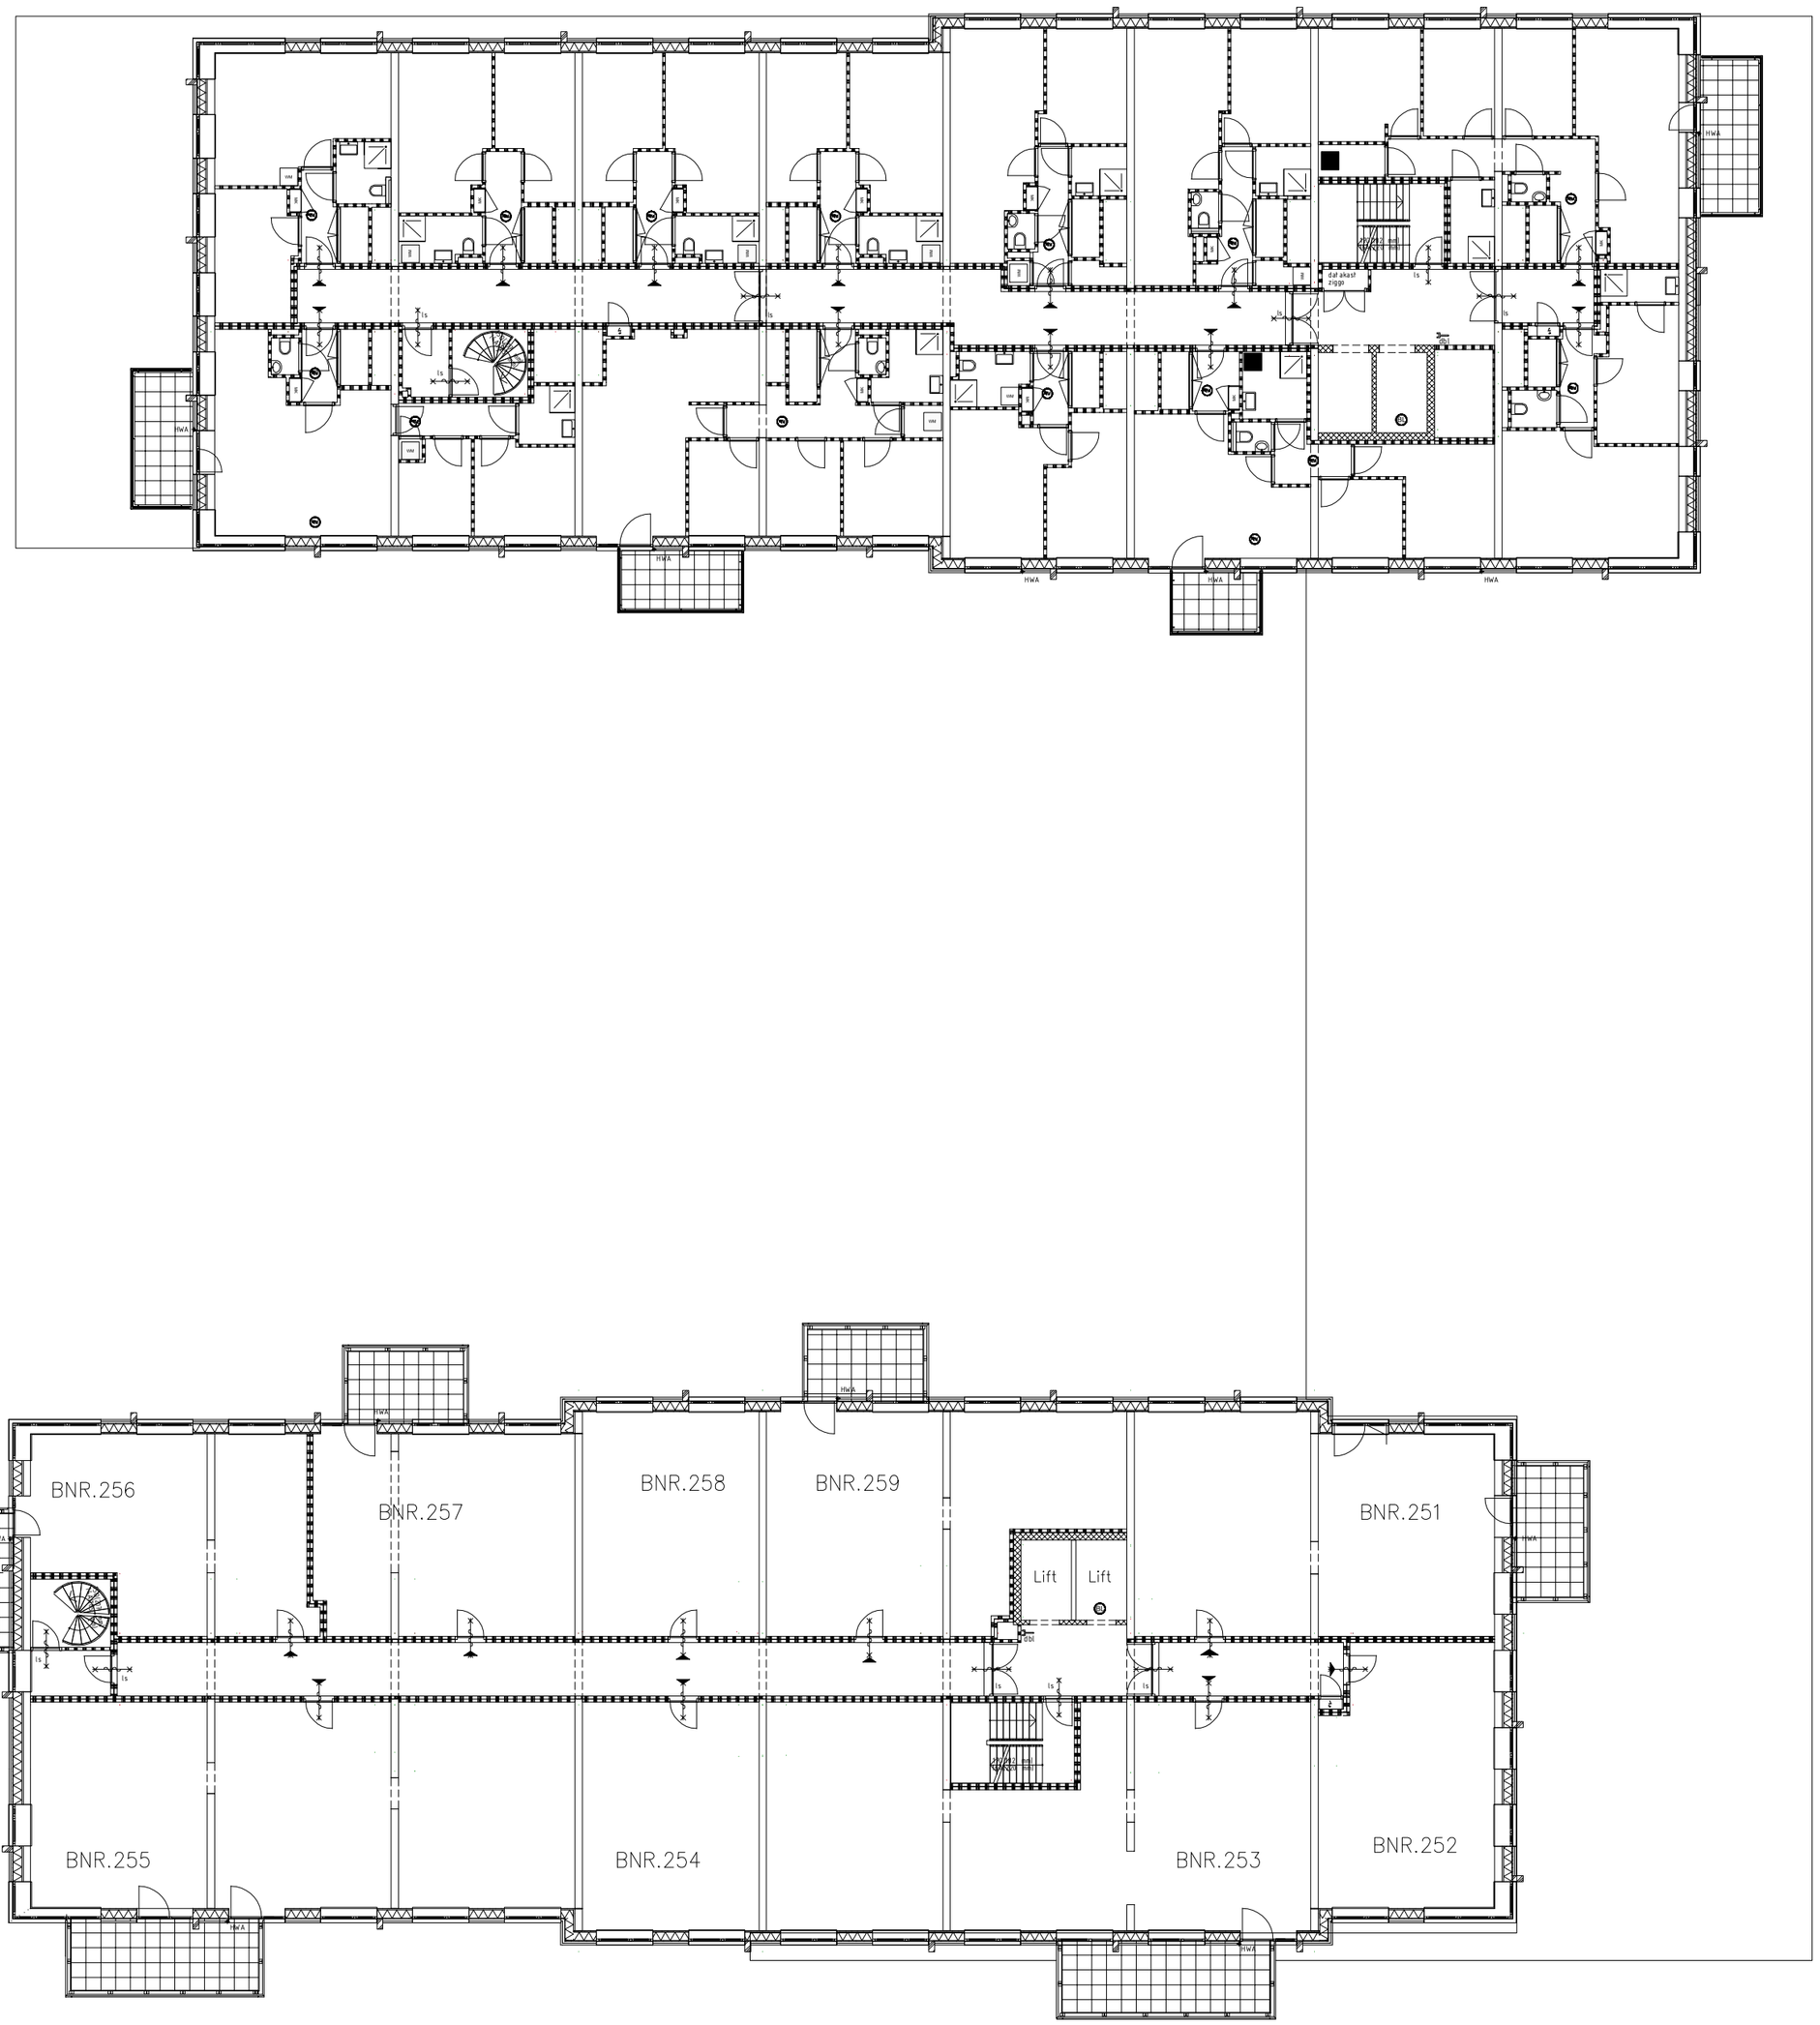

7e Verdieping

HOLLANDSE MEESTERS
Amstelveen

AM

project :	Hollandse Meesters, Amstelveen
omschrijving :	Totaal overzicht verdieping 7 Plattegronden huur / koop
formaat-schaal :	A2 - 1:200
datum :	9-5-2023
gewijzigd :	
tek nr :	TO 7e